


# Bilaga 2 Förslag

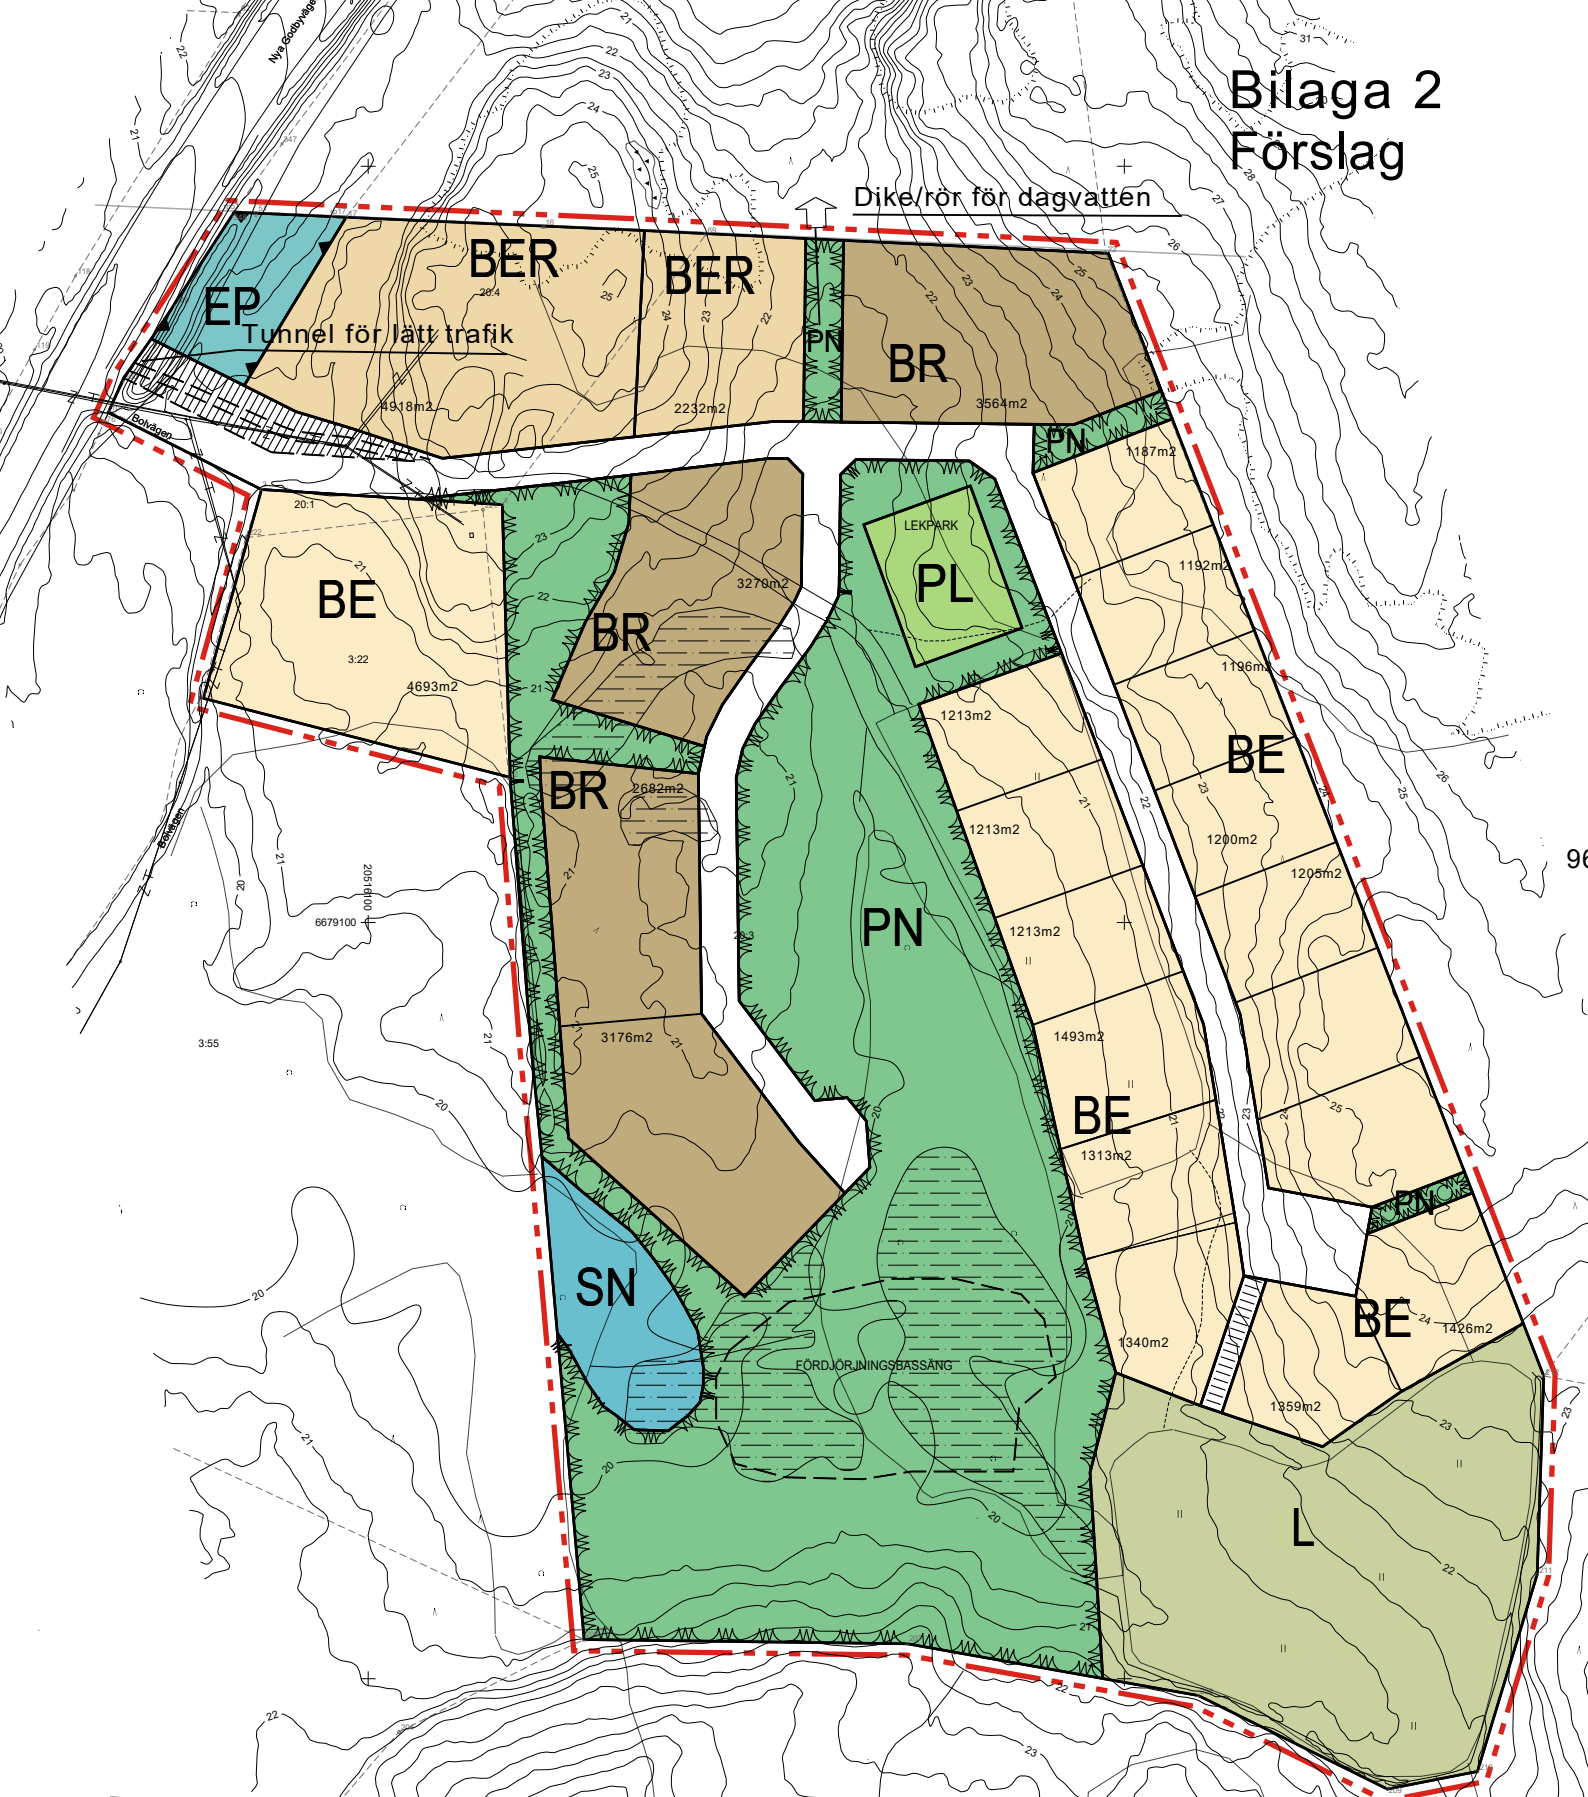

<b>BE</b>	EGNAHEMSOMRÅDE	<b>EP</b>	SKYDDSGRÖNOMRÅDE
<b>BER</b>	EGNAHEMS/PARKHUSOMRÅDE	<b>L</b>	LANTBRUKSOMRÅDE
<b>BR</b>	KVARTERSOMRÅDE FÖR RADHUS OCH KOPPLADE BYGGNADER FÖR BOSTADSÄNDAMÅL.		
<b>PN</b>	PARKOMRÅDE, SOM SKALL BEVARAS I NATURLIGT TILLSTÅND.		INSTRUKTIV GÅNG- OCH CYKELVÄG.
<b>PL</b>	LEKPART		
<b>SN</b>	NATURSKYDDSSOMRÅDE.		