


Finströms kommun TA-plan, Påsa korsning i Godby

___ / ___ - ___ / ___ 2020

Del 2

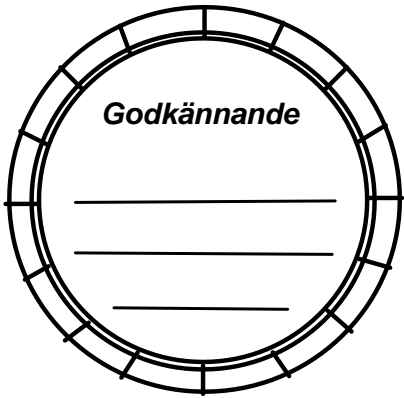


V9 Vägarbete skyltar tas bort/vrids efter att arbetsdagen är slut.

Stängda fil används som skyddszon till arbetare, förvaring av byggmaterial och parkering för lastbilen när den behövs på arbetsplatsen.

Aktiva arbetsområde markeras med X1b Sidomarkeringskärm.

V9 Vägarbete skyltar tas bort/vrids efter att arbetsdagen är slut.

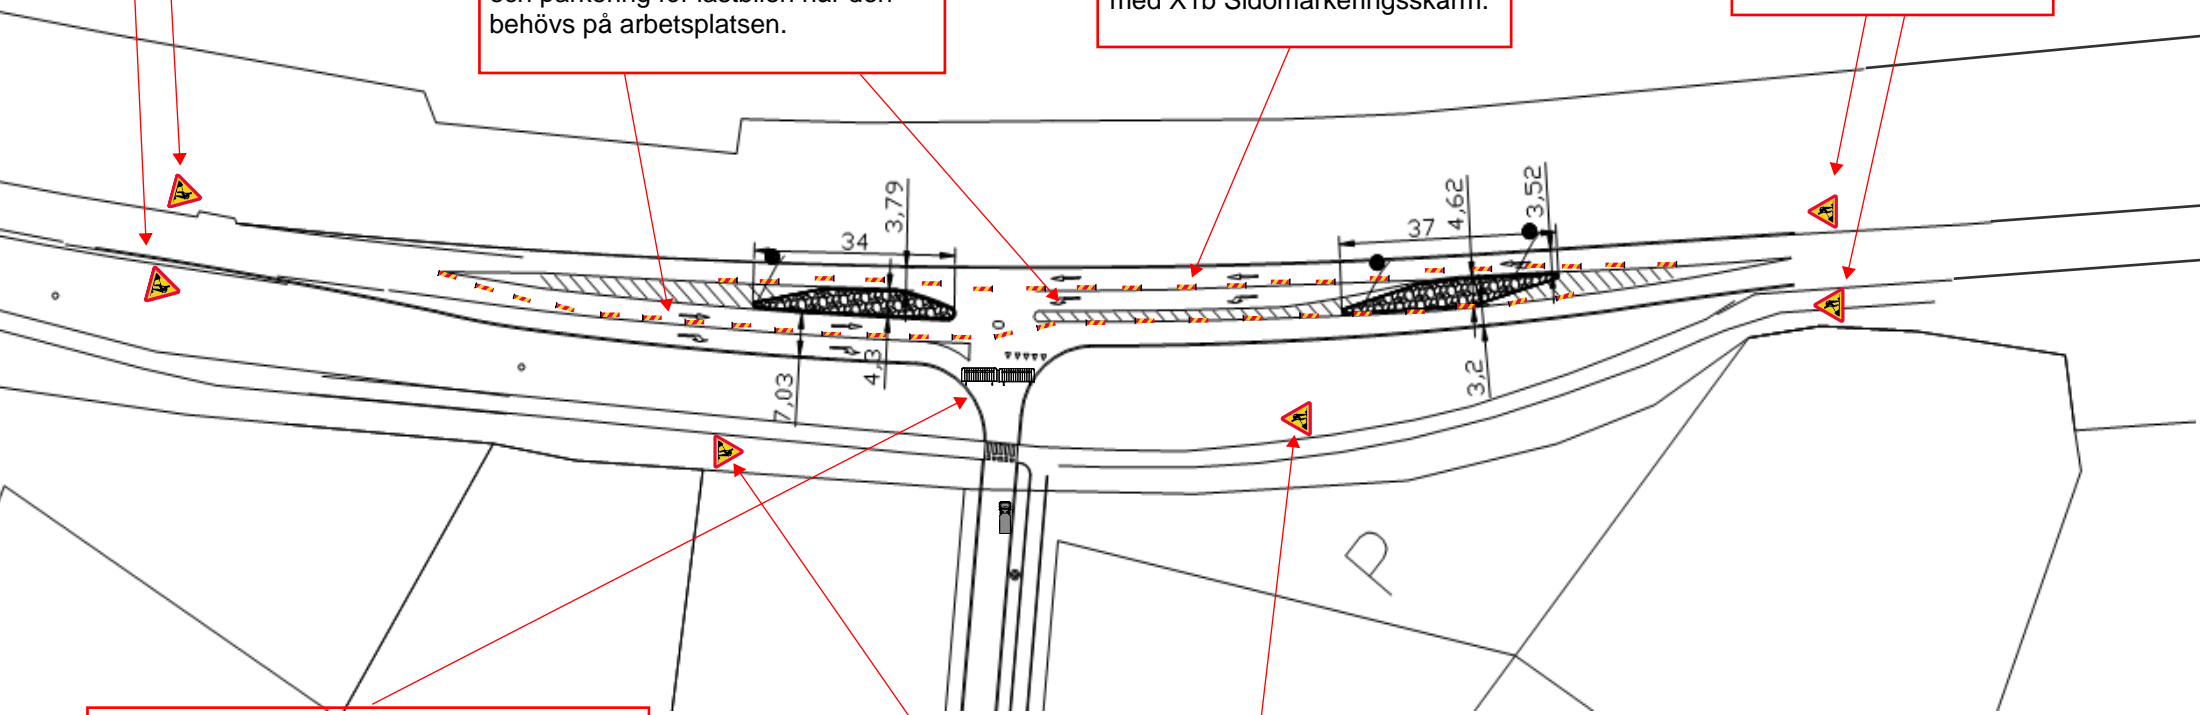

Avfart till Påsa område stängs för allmänhet med staket. Vägen används för materialförvaring för bygget och byggtrafiken tar hänsyn till trafiken på Getavägen samt gång-och cykelbana.

Trafik på gång-och cykelbana varnas om byggtrafik med V9 Vägarbete skyltar. Skyltar tas bort/vrids efter att arbetsdagen är slut.